

ENTREE  
GITE L4


ENTREE  
GITE L5

ENTREE  
GITE L6

Accès PMR

- Gîte L4 :  
RdC et Mezzanine: 44,45 m<sup>2</sup> m<sup>2</sup>
- Gîte L5 :  
RdC et Mezzanine: 44,45 m<sup>2</sup> m<sup>2</sup>
- Gîte L6 :  
RdC et Mezzanine: 66 m<sup>2</sup> m<sup>2</sup>

**Projet**  
**"Le Lodge"**  
Rez de chaussée

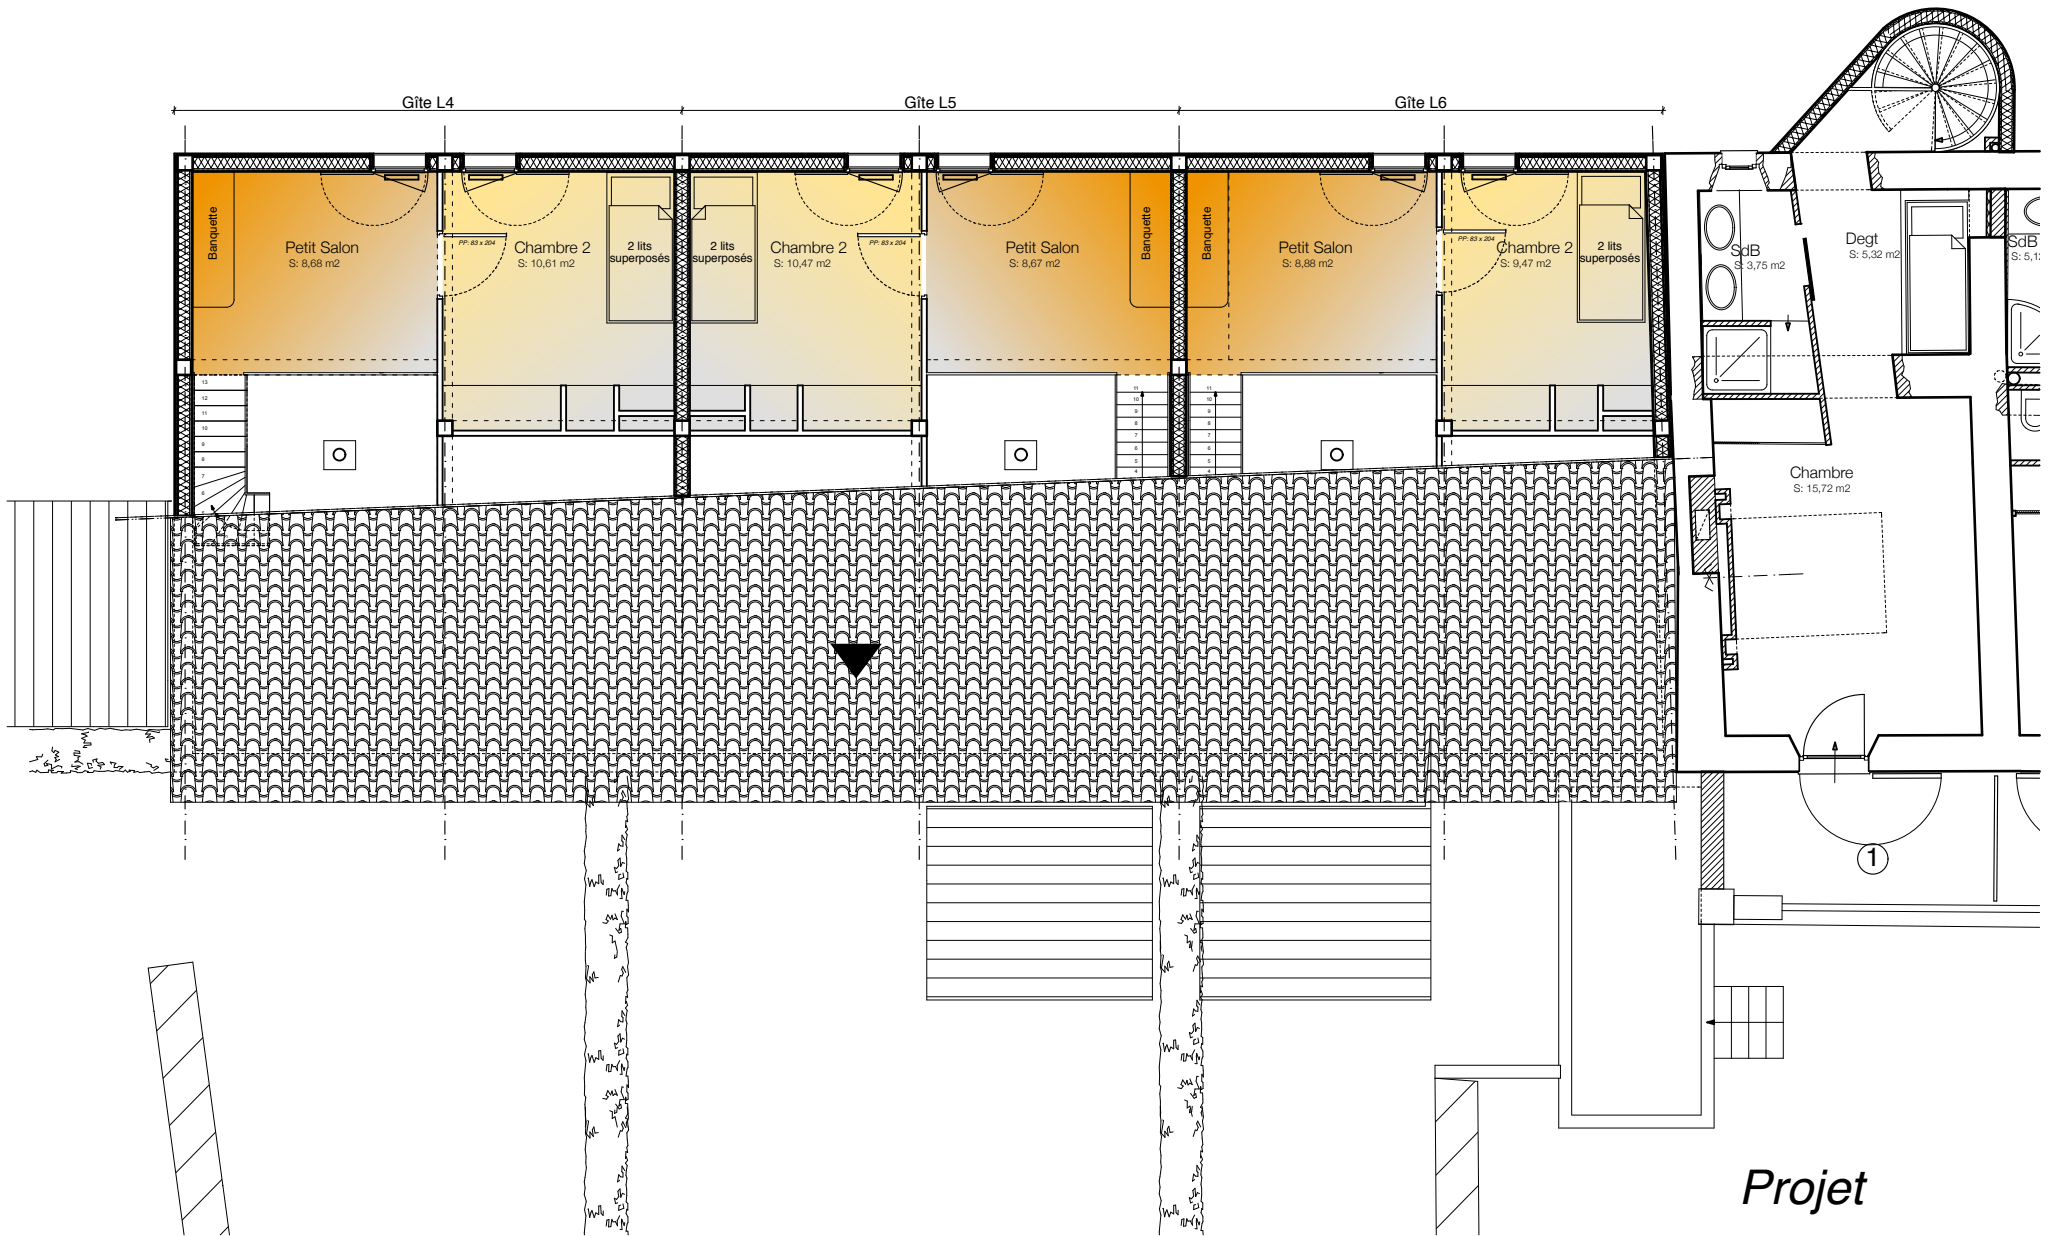

**Projet**  
**"Le Lodge"**  
**Mezzanine**